


# Gmk. Lammersdorf Flur 10

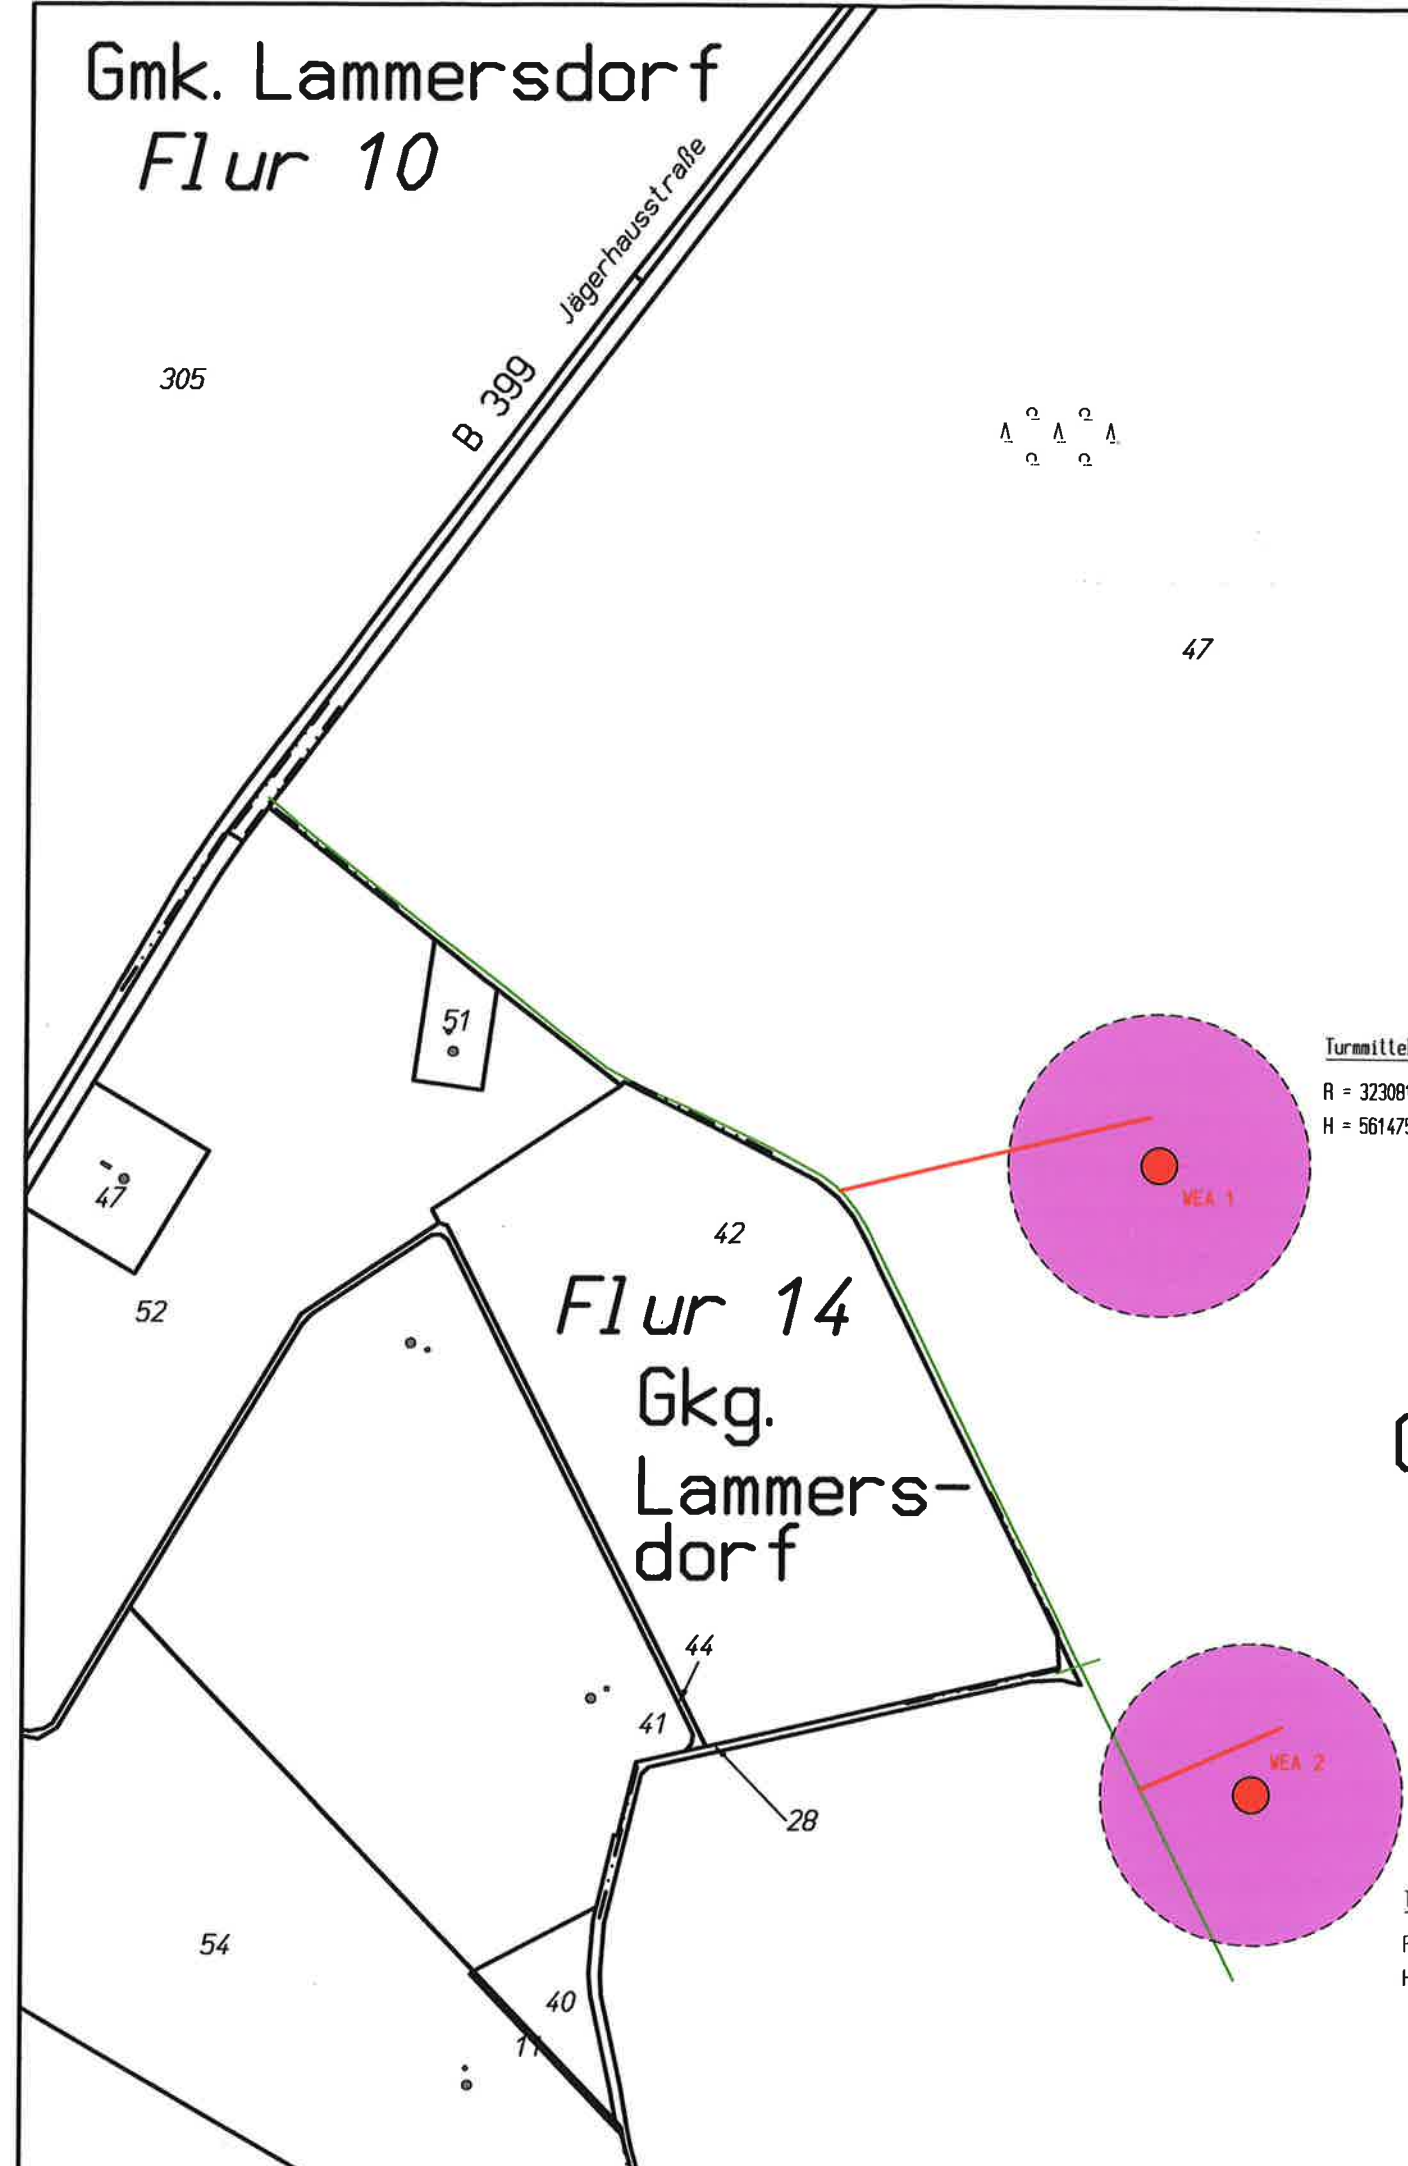

## Legende

- geplante Windenergieanlage  
einschl. Fundament
- Abstandfläche  
gem. §6 BauO NRW
- vorhandenes Wegenetz
- geplante Zuwegungen

Brandschutzkonzept:  
s. Gutachten

Dipl.-Ing. Carsten Löffler  
Öffentlich bestellter Vermessungsingenieur  
Hirzenrott 13, 52076 Aachen  
Telefon: 02408 - 1606  
Fax: 02408 - 6164  
E-Mail: info@vermessung-loeffler.de

## Übersichtsplan

Maßstab 1:5000

Vorhaben: Errichtung von 2 Windenergieanlagen  
Simmerath-Lammersdorf

Handlungsbevollmächtigter: Inga Weibel, Jan Kronenweith  
Bauherr: juwi AG  
Energie-Allee 1  
55286 Wörrstadt

Planung/Entwurf: juwi AG  
Energie-Allee 1  
55286 Wörrstadt  
Tel.: 06732-9657-0



Gemarkung: Simmerath Flur: 1

Flurstück	Fläche	Grundbuch Blatt	Eigentümer
47	3695814m <sup>2</sup>	2001	Gemeinde Simmerath Rathausplatz 52152 Simmerath

Bebauungsplan-Nr.: nicht vorhanden (§35 BauGB)

Aktualität: Ausgabe vom 21.02.2020

Der Lageplan wurde aufgrund amtlicher Unterlagen und eigener örtlicher Aufnahmen hergestellt. Evtl. weitere vorhandene unterirdische Anlagen und Leitungen sind nicht erfasst und nicht dargestellt worden. Abweichungen in den Eigentümerangaben gegenüber dem Grundbuch sind möglich.  
Aachen, den 21.02.2020

*(Handwritten signature)*

(Stempel, Unterschrift)

