

Dipl.-Ing. Carsten Löffler
 Öffentlich bestellter Vermessungsingenieur
 Hirszenrott 13, 52076 Aachen
 Telefon: 02403 - 6006
 Fax: 02403 - 6006
 E-Mail: info@vermessung-loeffler.de

Lage- und Höhenplan

zum Bauantrag

Maßstab 1:500

Vorhaben: Errichtung einer Windenergieanlage
 WEA 1
 Simmerath-Lammersdorf

Bauherr: jwm AG
 Eifelallee 1
 52268 Wörstadt

Planung/Entwurf: jwm AG
 Eifelallee 1
 52268 Wörstadt
 Tel.: 06732-8657-0

Gemarkung: Simmerath		Flur: 1
Flurstück	Grundbuch Blatt	Eigentümer
47	38958/1m	Gemeinde Simmerath Rathausplatz, 52123 Simmerath

Art und Maß der baulichen Nutzung

Bebauungsplan-Nr.: nicht vorhanden (§35 BauOB)

Abstandsfläche T (gem. §6 Abs. 10 BauO NRW, gemessene Geländehöhen)
 T = (766,00 m - 565,98 m) x 0,5 = 100,20 m

Erleinerung zur nächsten Windenergieanlage (WEA 2): 425 m


Die Übergabeform der eingetragenen Planung mit den Bauzeichnungen und deren baurechtliche Berechtigungen wurden geprüft und genehmigt.

Architekt: Inga Weisel
 Bauherrenbüro Inga Weisel
 den Knienwerth
 (Stempel, Unterschrift)

Der Lageplan wurde auf Grundlage eigener optischer Aufnahmen hergestellt. Erst weitere vorhandene Unterlagen und Unterlagen sind nicht erfasst und nicht dargestellt worden. Abweichungen in den Höhenangaben gegenüber dem Grundbuch sind möglich.
 Aachen, den 21.02.2020
 (Stempel, Unterschrift)

Legende

- geplante Windenergieanlage
- entsch. Fundament
- Austandsfläche gem. §6 BauO NRW
- vorhandener Weg
- geplante Zuwegung
- Arbeitsbereich während und nach der Bauphase

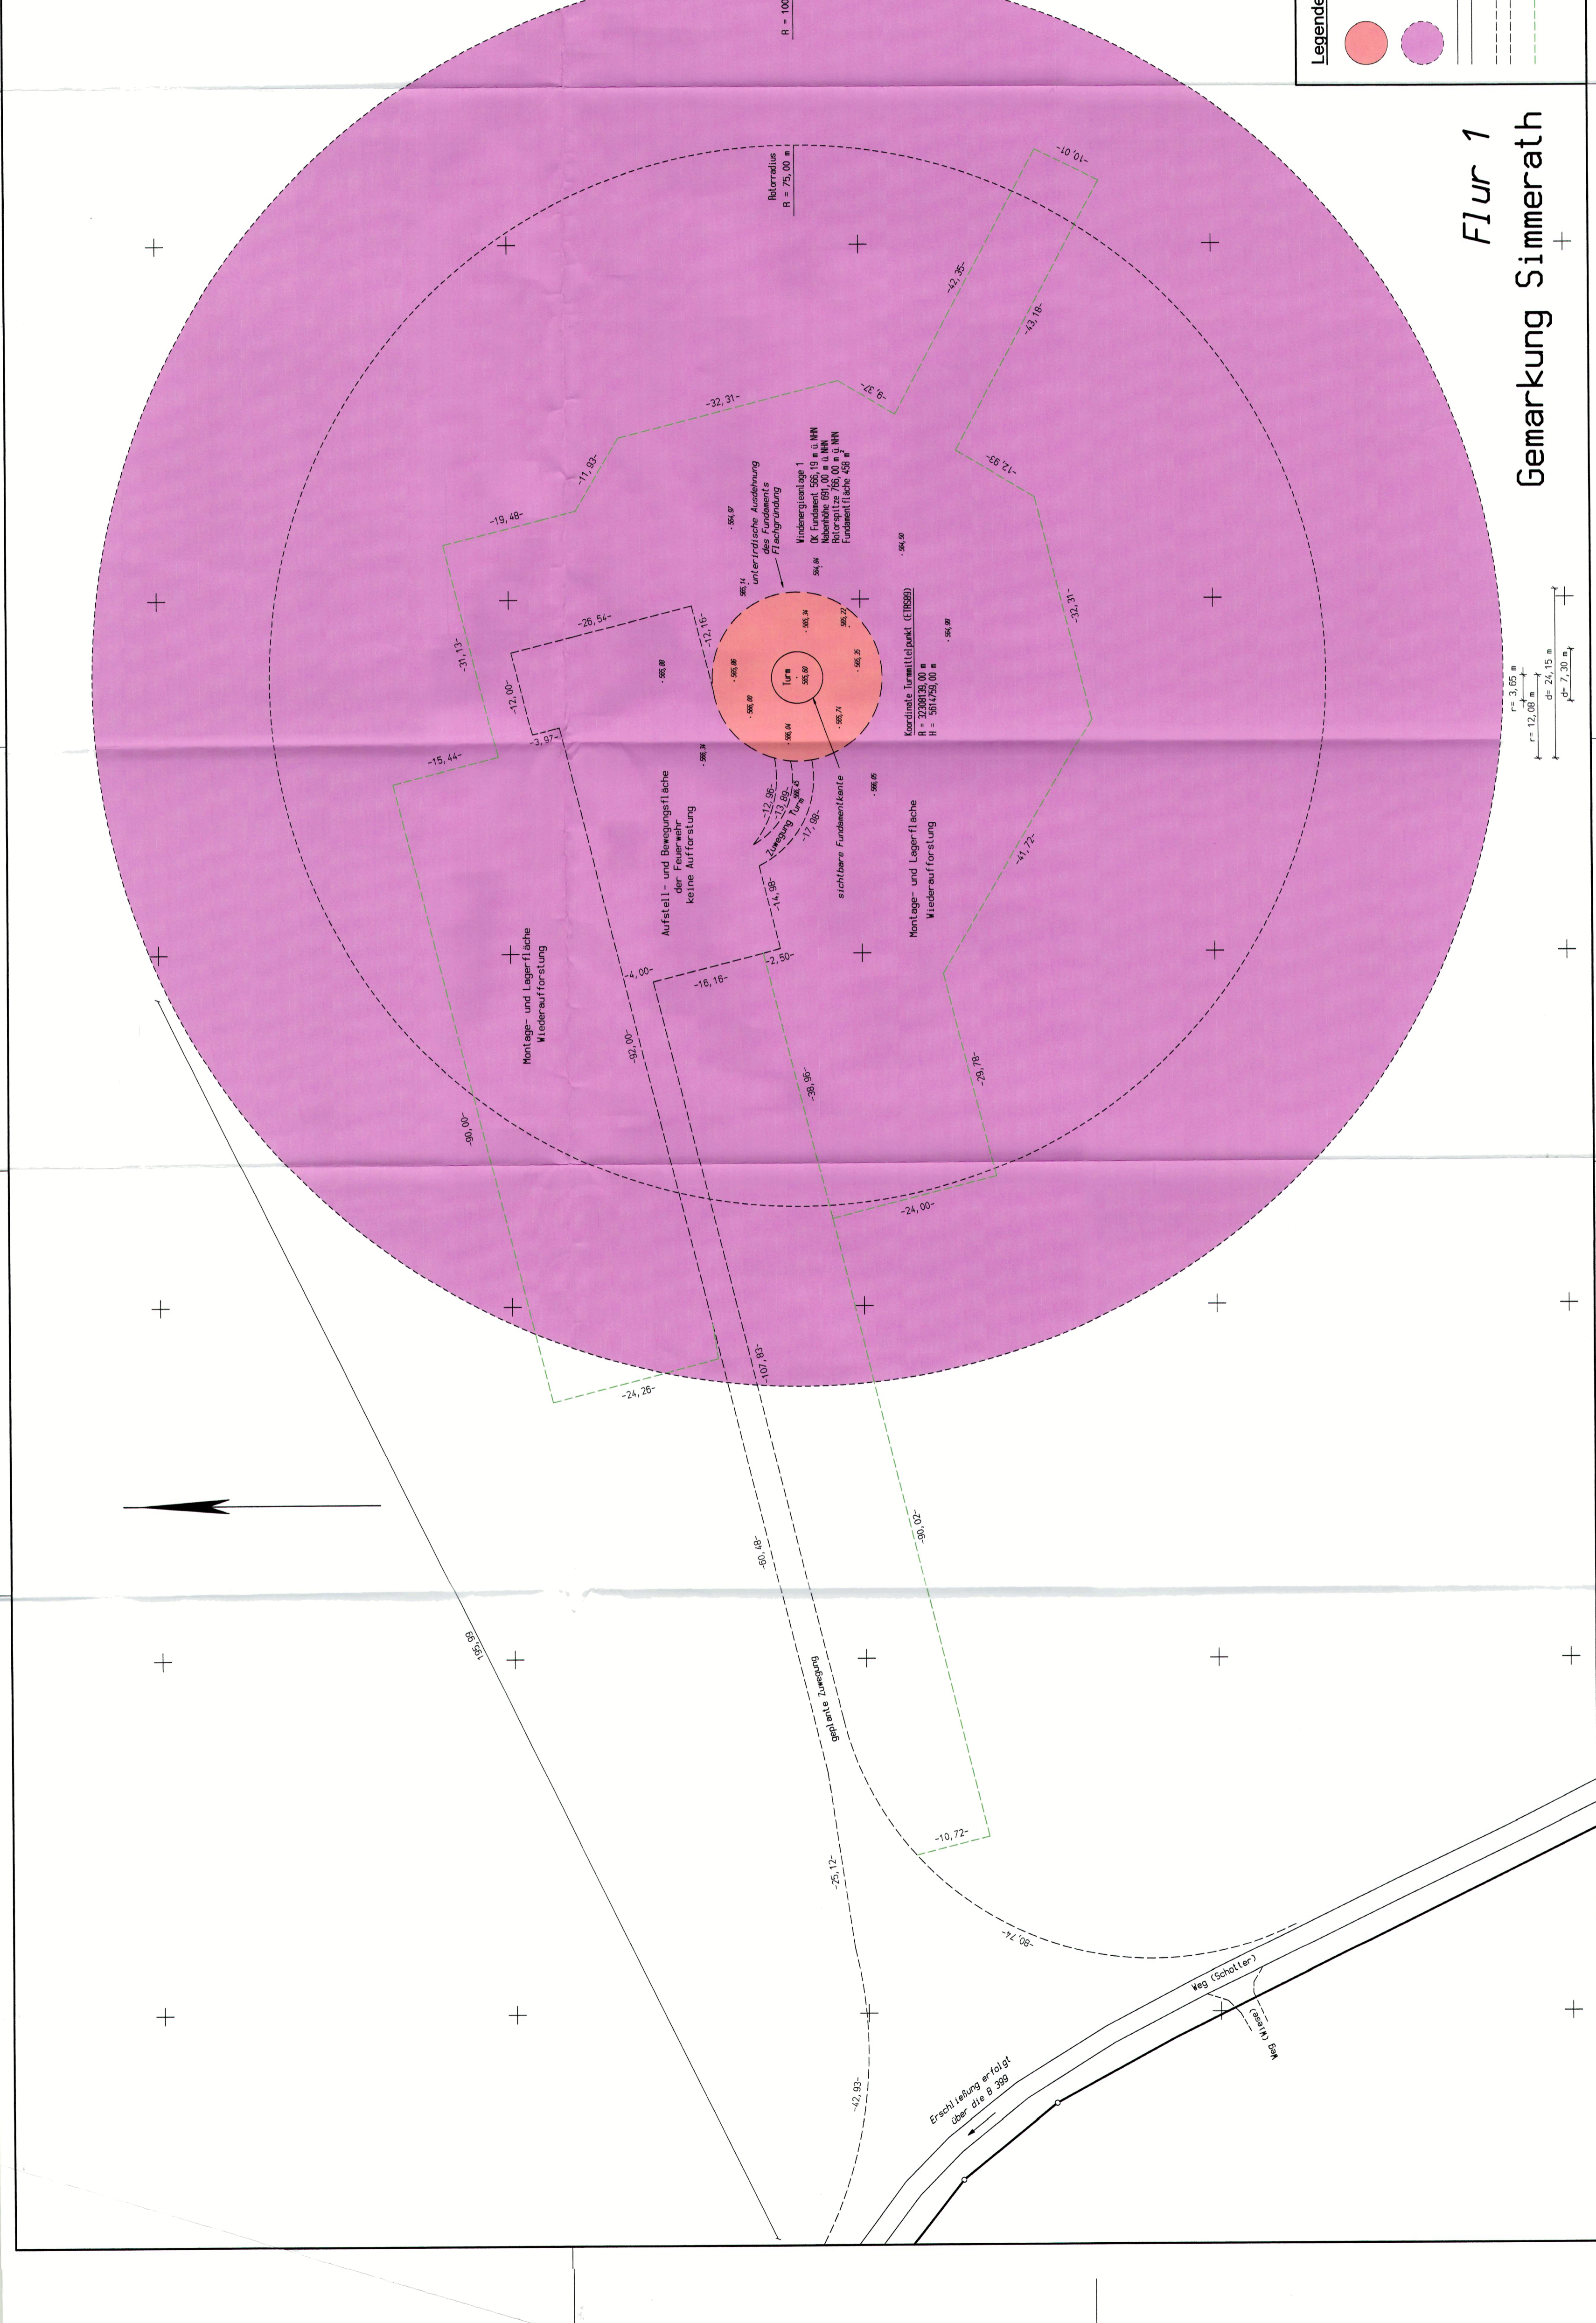

Flur 1
 Gemarkung Simmerath