


Detail A
Maßstab 1:200

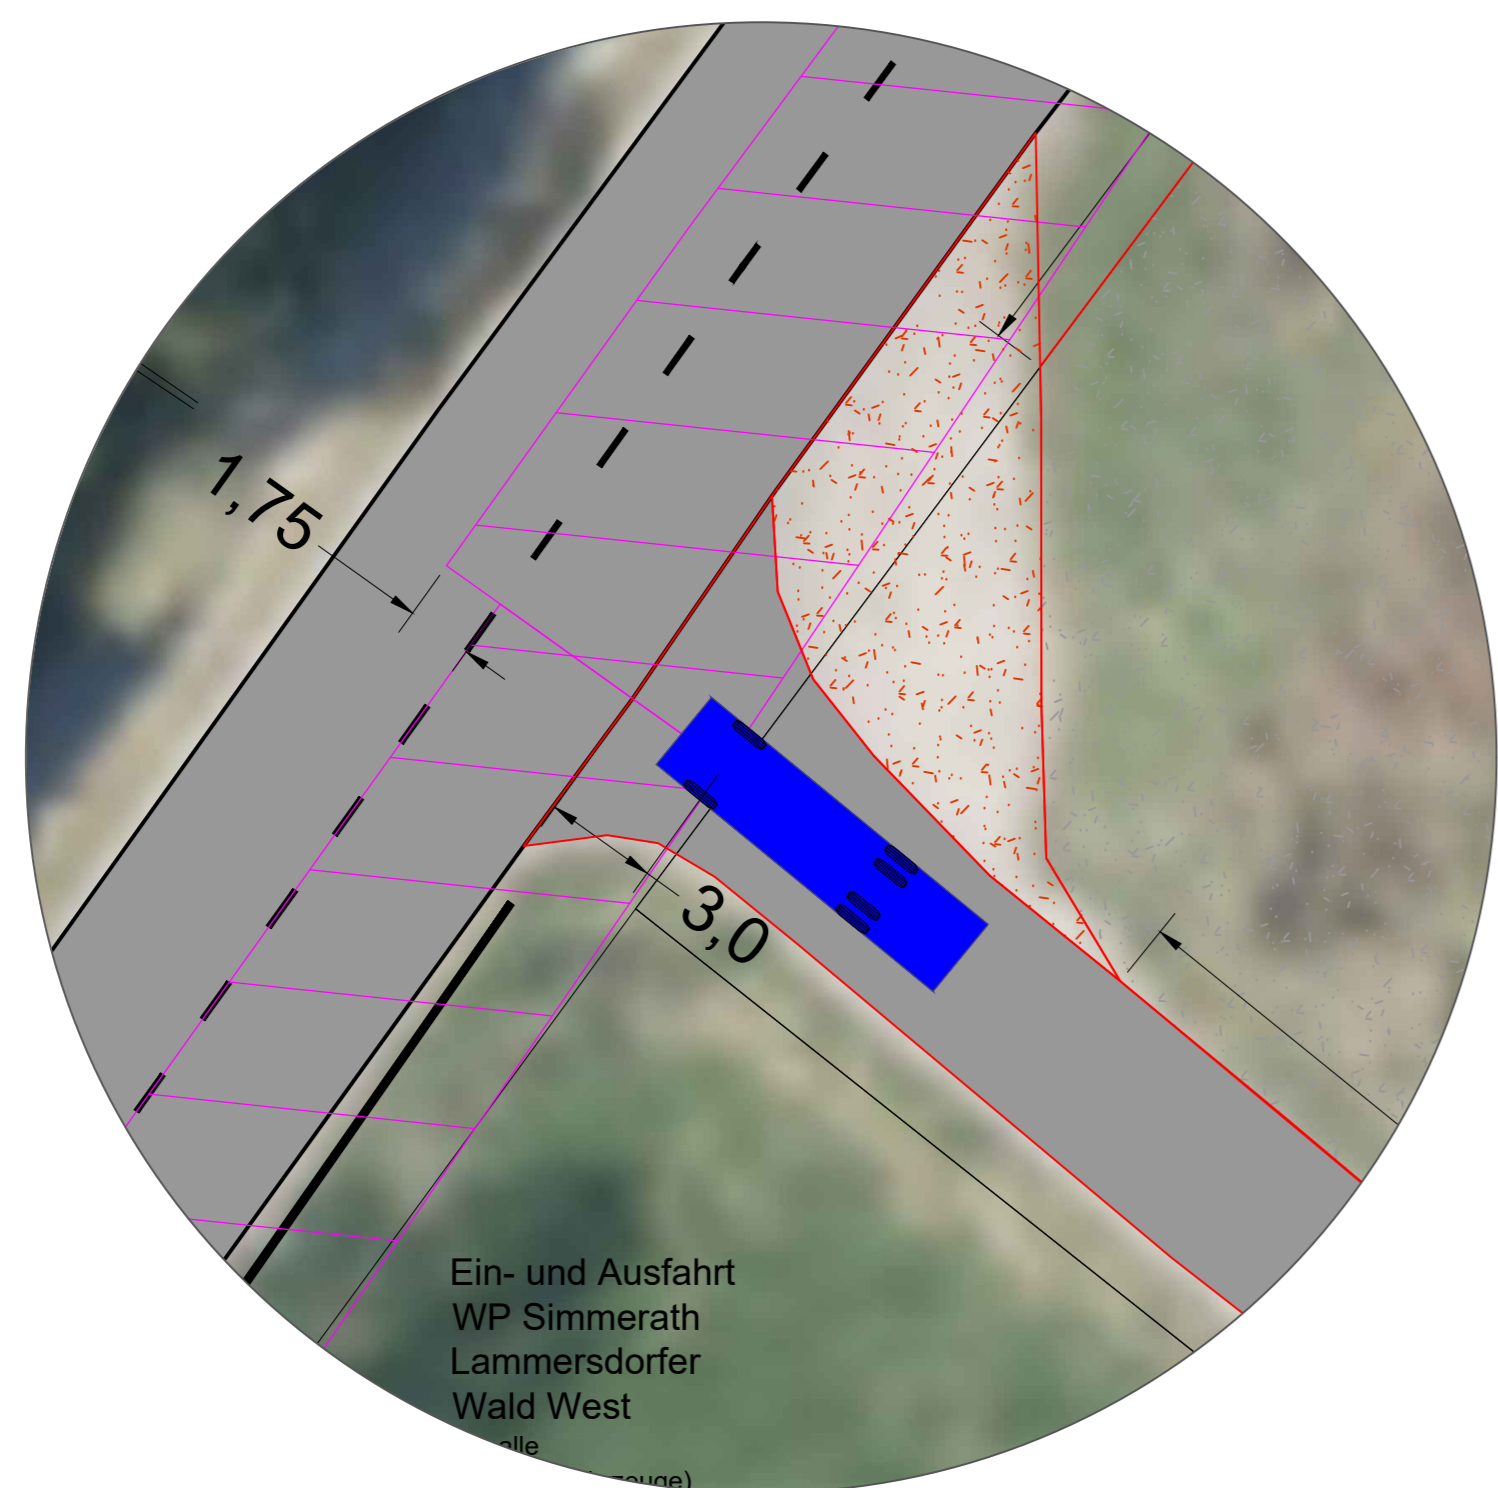

Legende: siehe Anhang zur Beantragung der Sondernutzungserlaubnis

Sondernutzungserlaubnis

Stand vom: 11.02.2020

Bauvorhaben: Windpark Simmerath Lammersdorfer Wald West		Planung: juwi AG	
Plan: Ausfahrt 1 - Sichtweitenanalyse 100 km/h		Energie-Allee 1 55286 Wörrstadt Telefon: 06732 9657-0 Telefax: 06732 9657-7001 www.juwi.de	
Phase: Betriebsphase	Straße: B 399		
Projektnummer: 10000.2097	Maßstab-Lageplan / Papierformat: 1:500 / A1		