WEA01 - Vestas V150-5.6

Rotordurchmesser:	150,00m
Nabenhöhe:	125,00m
Bauherr:	juwi AG
Gemarkung:	.
Koordinaten UTM32 (ETRS 89):	
Ostwert:	32 308139
Nordwert:	5614759
Geländehöhe:	565,6 m NHN
Bauwerkspitze:	766,0 m NHN
Fundament-anhebung:	+0,4 m

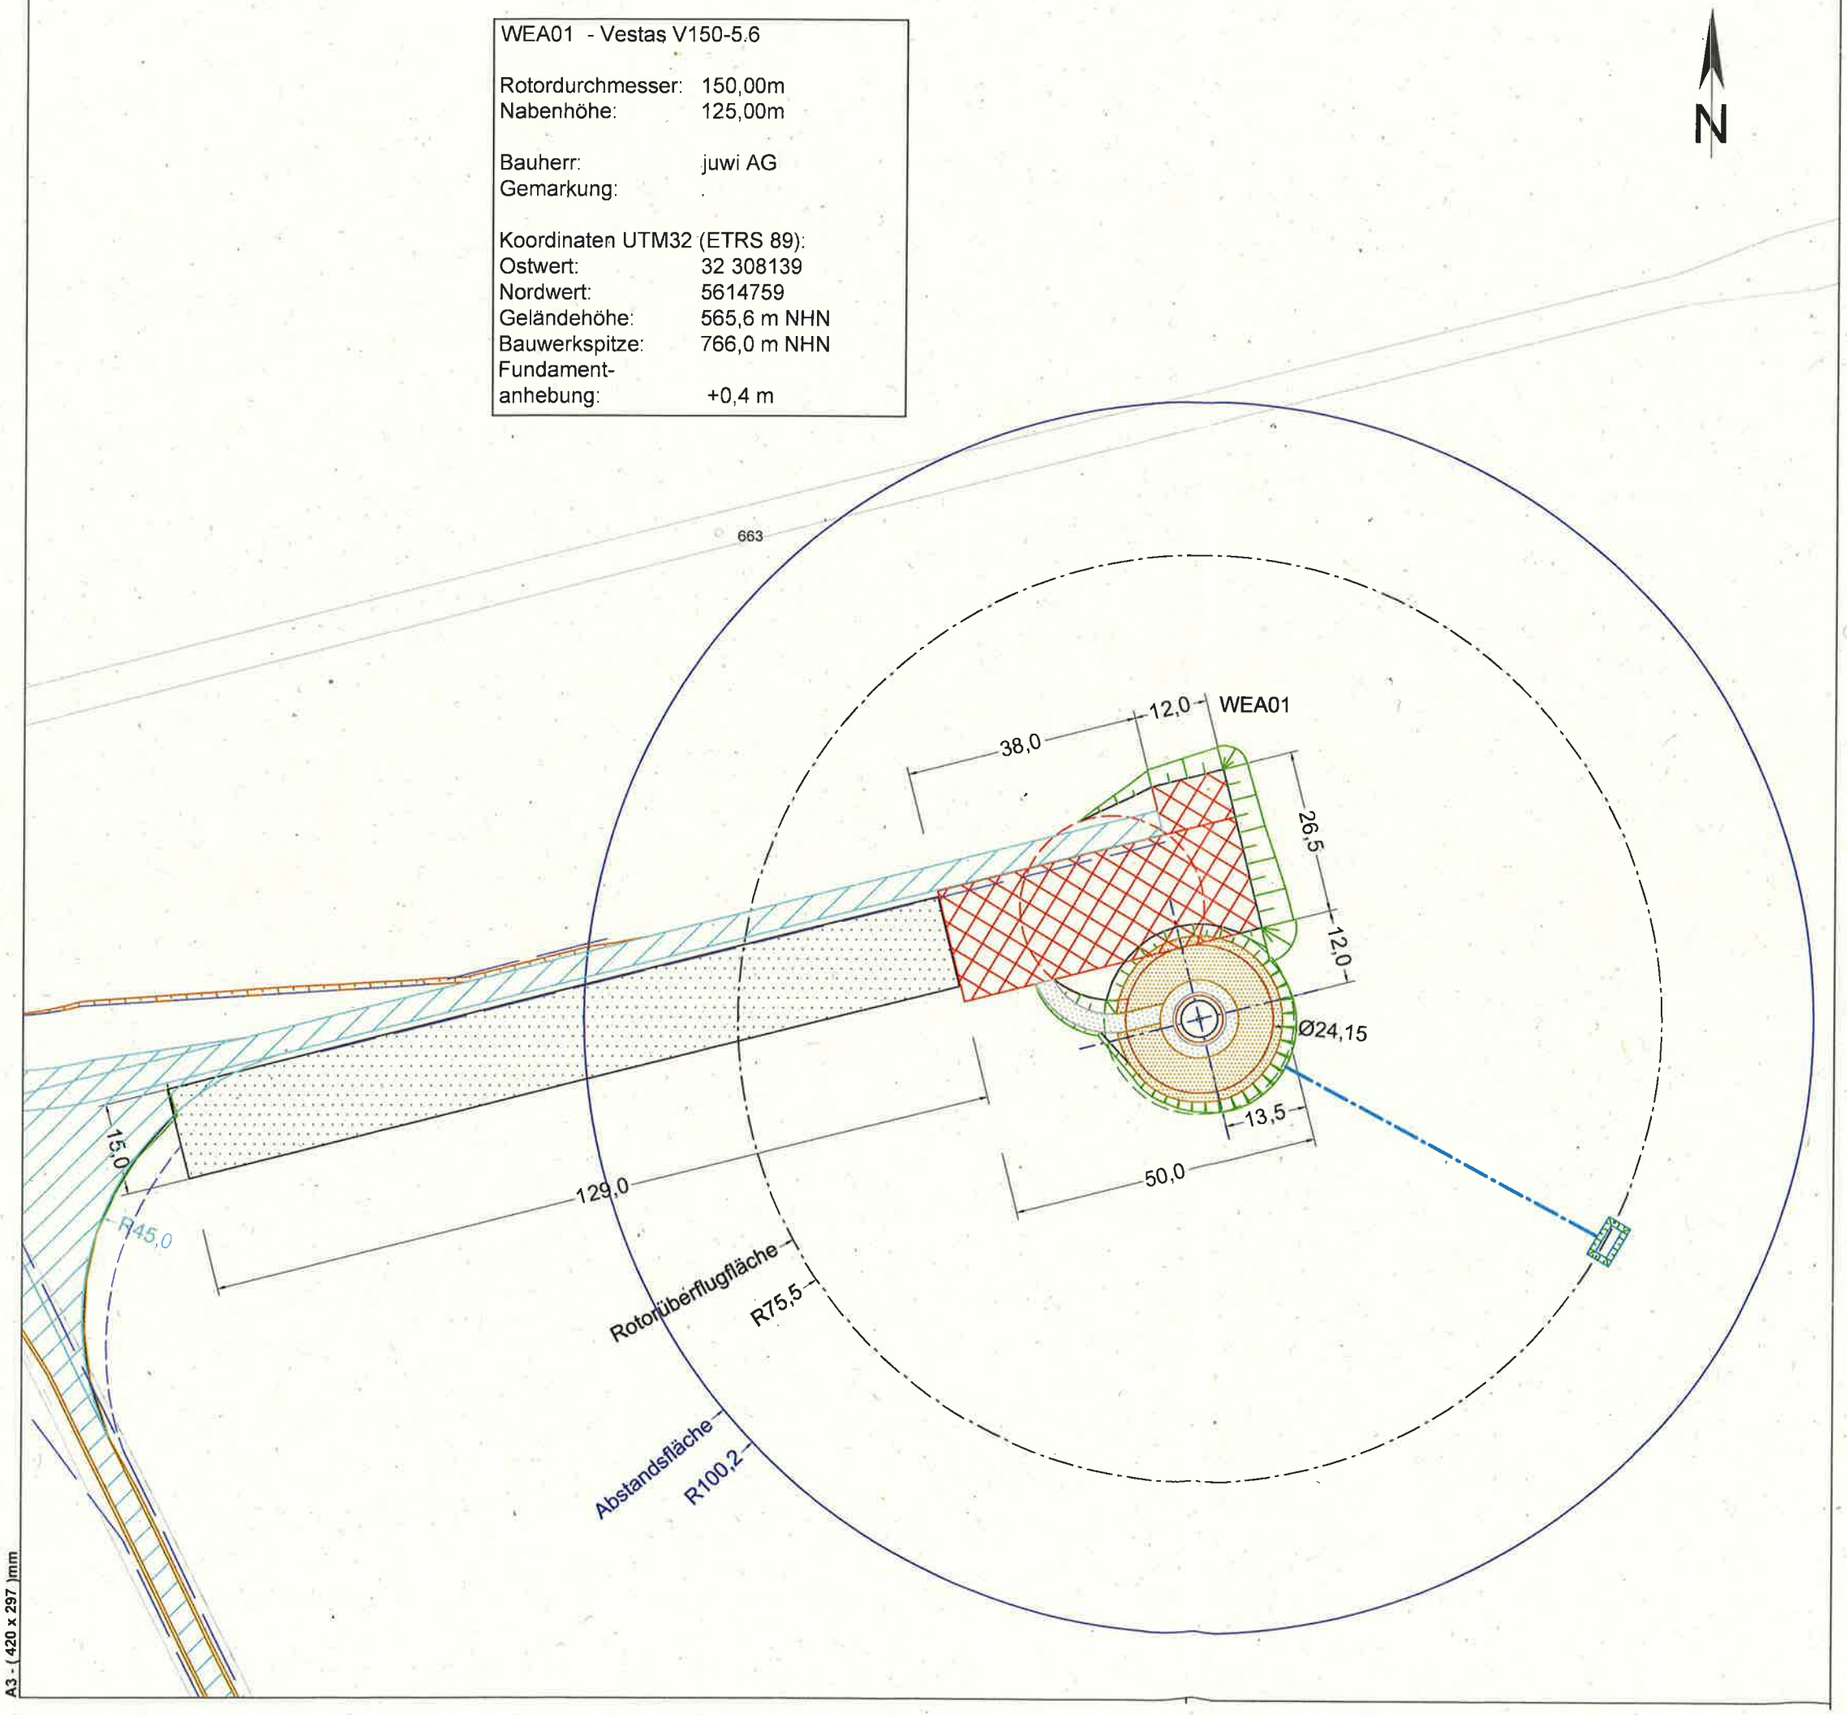

A3 - (420 x 297)mm

Bemerkung:

Vertraulichkeit der Daten! Die dargestellten Daten und Informationen dieser Zeichnung sind mit höchster Sorgfalt und Vertraulichkeit zu behandeln und dürfen Dritten ohne schriftliche Einverständniserklärung des Urhebers nicht zugänglich gemacht werden.

Legende:

- Windenergieanlage Turm / Umfahrung / Fundament
- Lastfreier Bereich Fundamentandeckung
- Kranausleger Rüstfläche
- Kranstellfläche dauerhaft
- Montagefläche temporär / dauerhaft
- Lagerfläche temporär / dauerhaft
- Zuwegung temporär / dauerhaft
- Plattenstraße temporär
- Böschung Auftrag / Abtrag
- Überlaufmulde
- Drainageleitung

Planbezeichnung:

Detailplan

WEA01

Planungsstand:

Genehmigung

Bauvorhaben:

Windpark
Simmerath II
10000.2097

Projektphase:	**Stand von:**
Betriebsphase	18.02.2020
Maßstab-Lageplan:	**Plannummer:**
1:1000	1 von 1

Entwurfsverfasser / Planung:

Bernhard Stablo
Dipl.-Ing. (FH)
Architekt
Kammernummer 103939

juwi AG
Energie-Allee 1
55286 Wörrstadt
Telefon: 06732 9657-0
www.juwi.de

ARCHITEKTENKAMMER RHEINLAND-PFALZ
STABLO BERNHARD ARCHITEKT
MITGLIED 103939

i.V. Inga Weßel
Handlungsbevollmächtigte

Jan Kronenwerth
Handlungsbevollmächtigter