



18.02.2020 Uhr: 08:58 schneidit 1:5.000
J:\sim1602040\planung\03_GIS\mxd\SimmerathA_5_1_Uebersicht.aprx

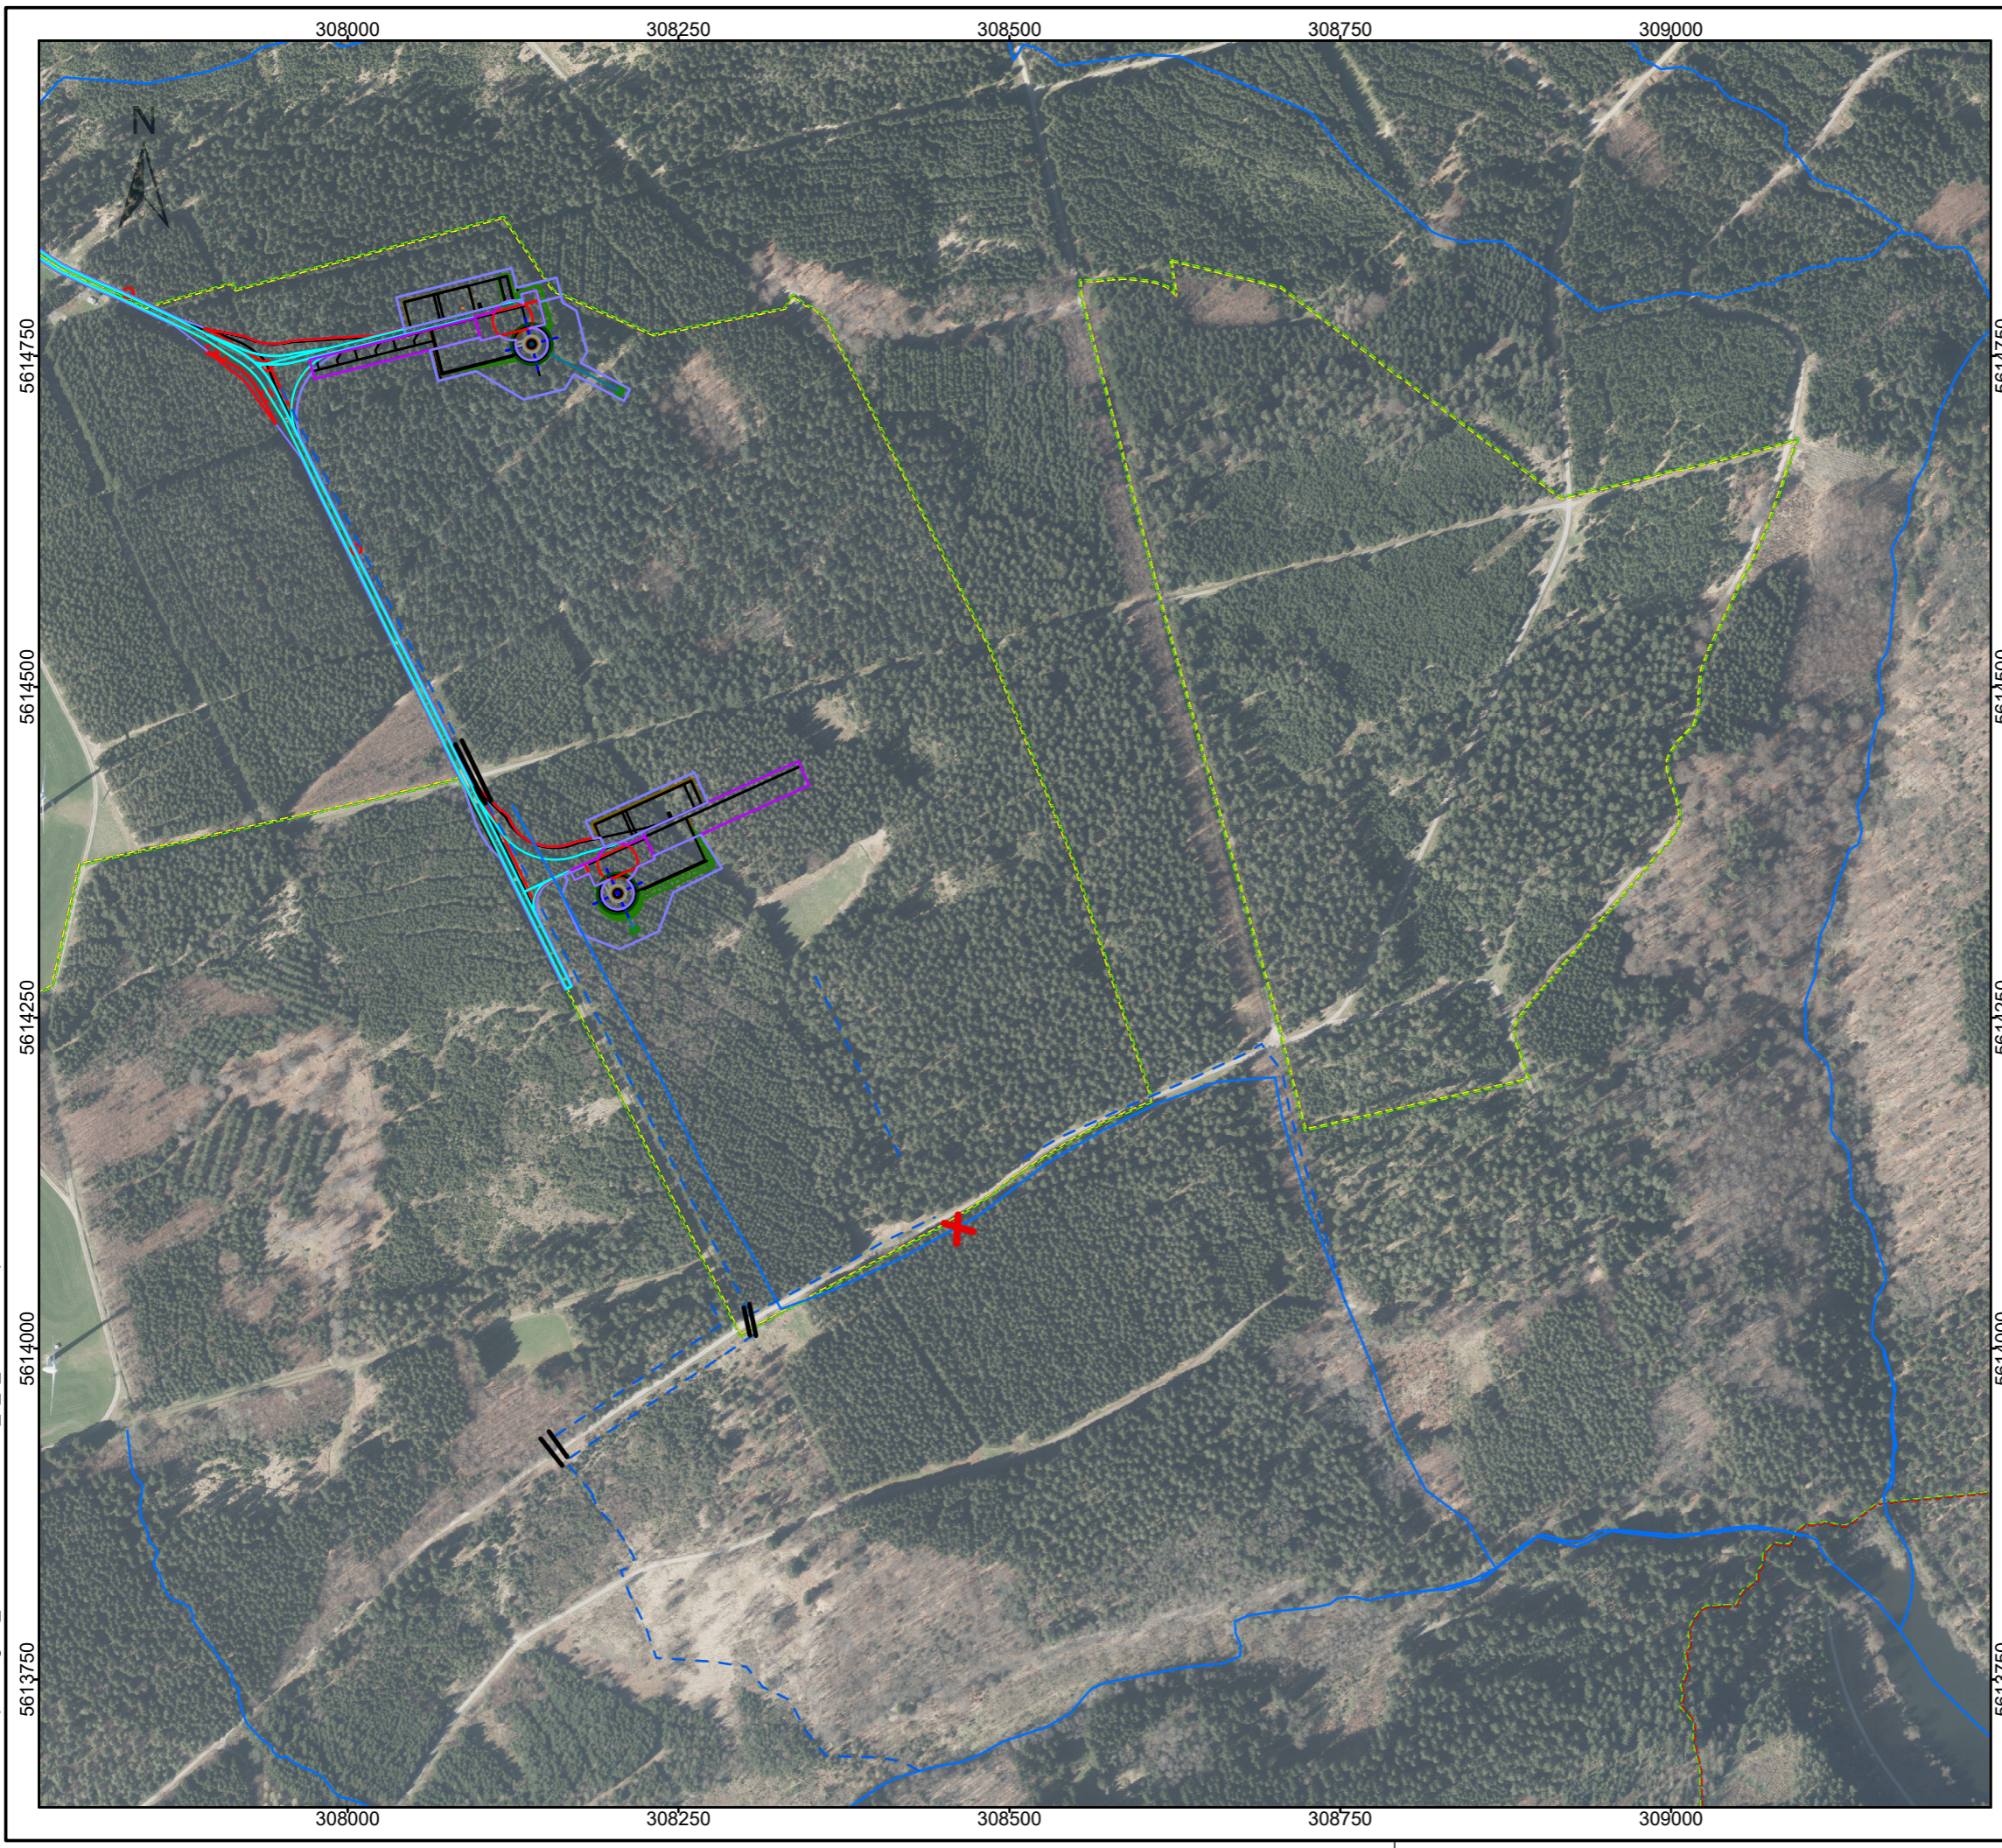

Zeichenerklärung

- Planung WEA**
- Nutzfläche temporär
 - Nutzfläche dauerhaft
 - BE-Fläche temporär
 - Kranstellfläche
 - Turm
 - Fundament
 - Zuweg Planung
 - Damm
 - Baufeld
 - Rodung dauerhaft
- Gewässer**
- Gewässer
 - - - Graben
 - = = = Durchlass
 - X Gewässerlauf abweichend
- Geplantes Wasserschutzgebiet (WSG)**
- geplante WSG Zone III
 - geplante WSG Zone II
 - geplante WSG Zone I

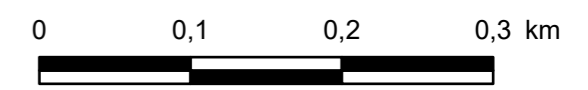

Koordinatensystem: ETRS 1989 UTM Zone 32N

Datengrundlagen:
vom Auftraggeber erhalten
DOP: Datenlizenz Deutschland – © 2019 Bezirksregierung Köln – Version 2.0
WSG: ELWAS, Landesamt für Natur, Umwelt und Verbraucherschutz



BJÖRNSEN BERATENDE INGENIEURE

Übersicht Bauphase

M.: 1:5.000	Feb. 2020	2016 020.40
-------------	-----------	-------------