


27.03.2020 Uhr: 11:35 schmaidt 1:5.000
 J:\sim\1602040\planung\03_GIS\mxd\SimmerathA_5_1_Uebersicht.aprx

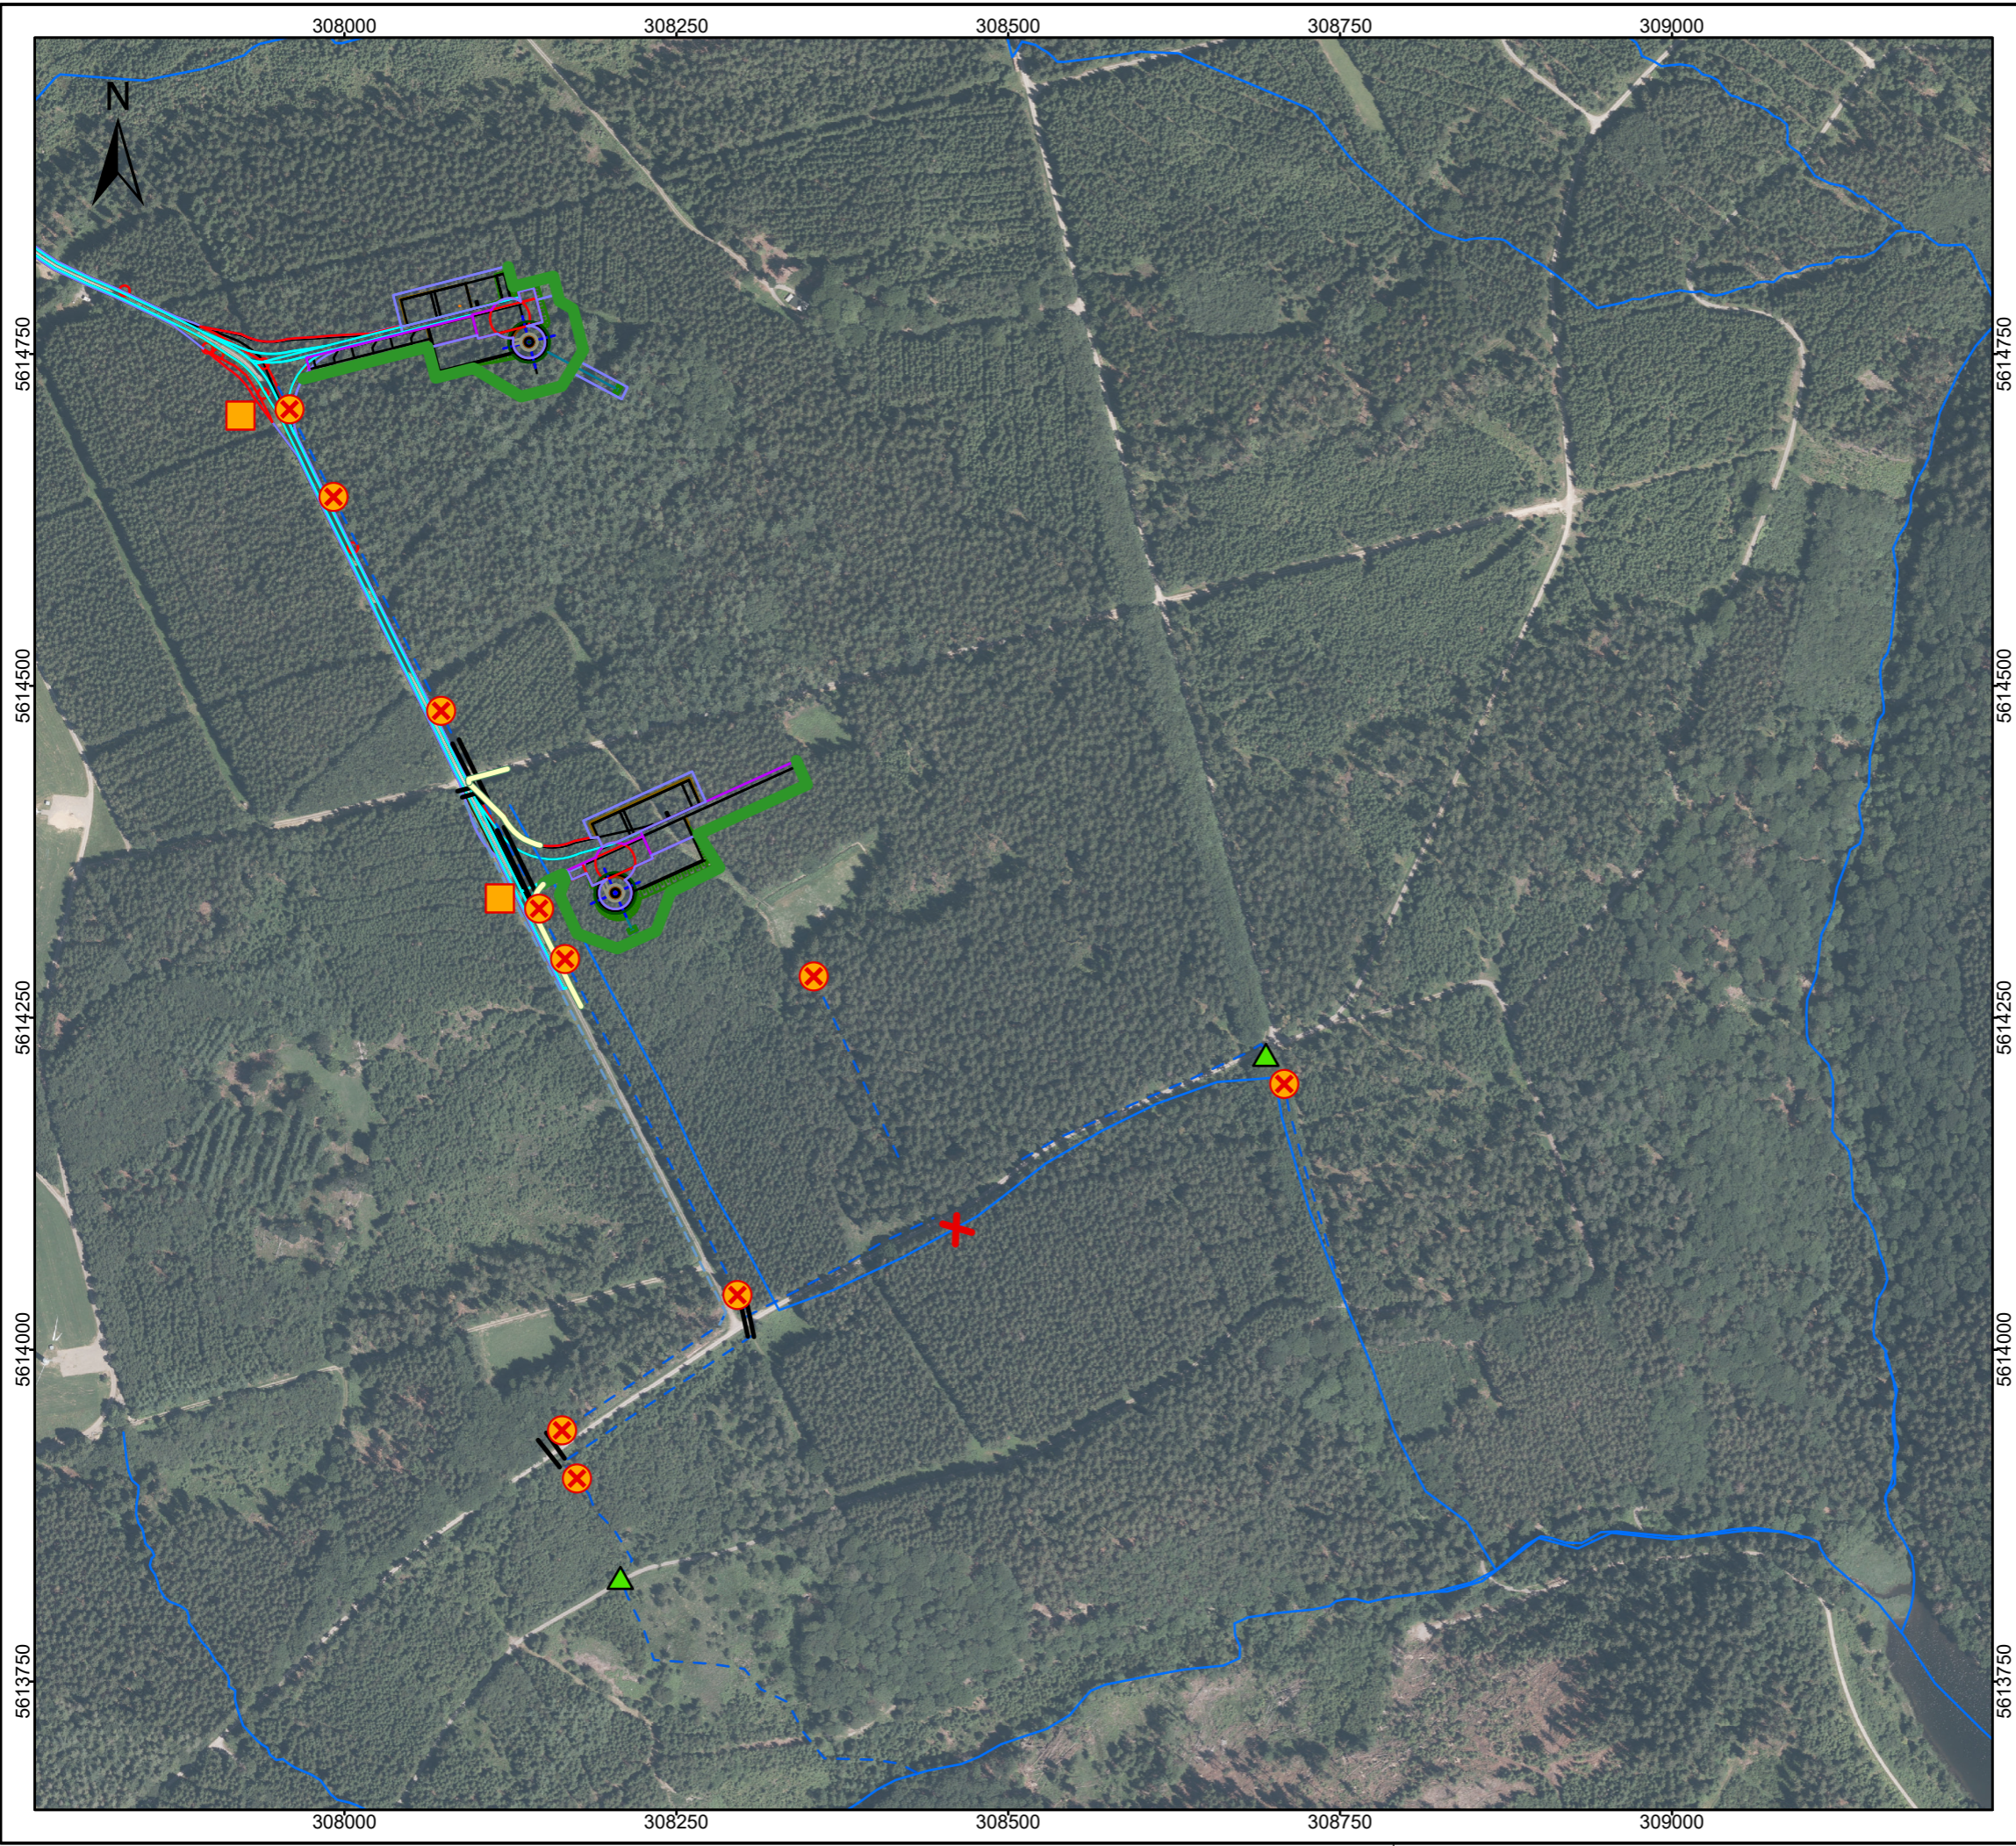

Zeichenerklärung

Planung WEA


- Nutzfläche temporär
- Kranstellfläche
- Turm
- Fundament
- Montagefläche
- Nutzfläche dauerhaft
- Drainage
- Damm
- Baufeld
- Zuweg Planung
- Rodung dauerhaft
- BE-Fläche temporär

Schutzmaßnahmen

- ⊗ Barriere mit Sorb-Schlängel-Auslage
- Vorhaltung "Ölschutz-Kit"
- ▲ Erdmiete oder Absperrröhre
- mögliche Umwallung/Schutzwall (hangabwärts)

Gewässer

- Gewässer
- - - Graben
- - - Variante Vorfluter 289
- = Durchlass
- Bauzaun
- X Gewässerlauf abweichend

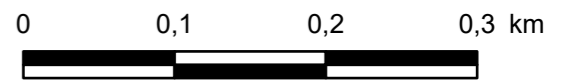

Koordinatensystem: ETRS 1989 UTM Zone 32N
 Datengrundlagen:
 vom Auftraggeber erhalten
 DOP: Datenlizenz Deutschland – © 2019 Bezirksregierung
 Köln – Version 2.0
 WSG: ELWAS, Landesamt für Natur, Umwelt und
 Verbraucherschutz

BJÖRNSEN BERATENDE INGENIEURE

**Schutzmaßnahmen
 an WEA01 und WEA02**

M.: 1:5.000	März 2020	2016 020.40
-------------	-----------	-------------