


26.03.2020 Uhr: 11:39 schmaidt 1:1.000  
 J:\sim\1602040\planung\03\_GIS\mxd\SimmerathA\_5\_1\_Uebersicht.aprx

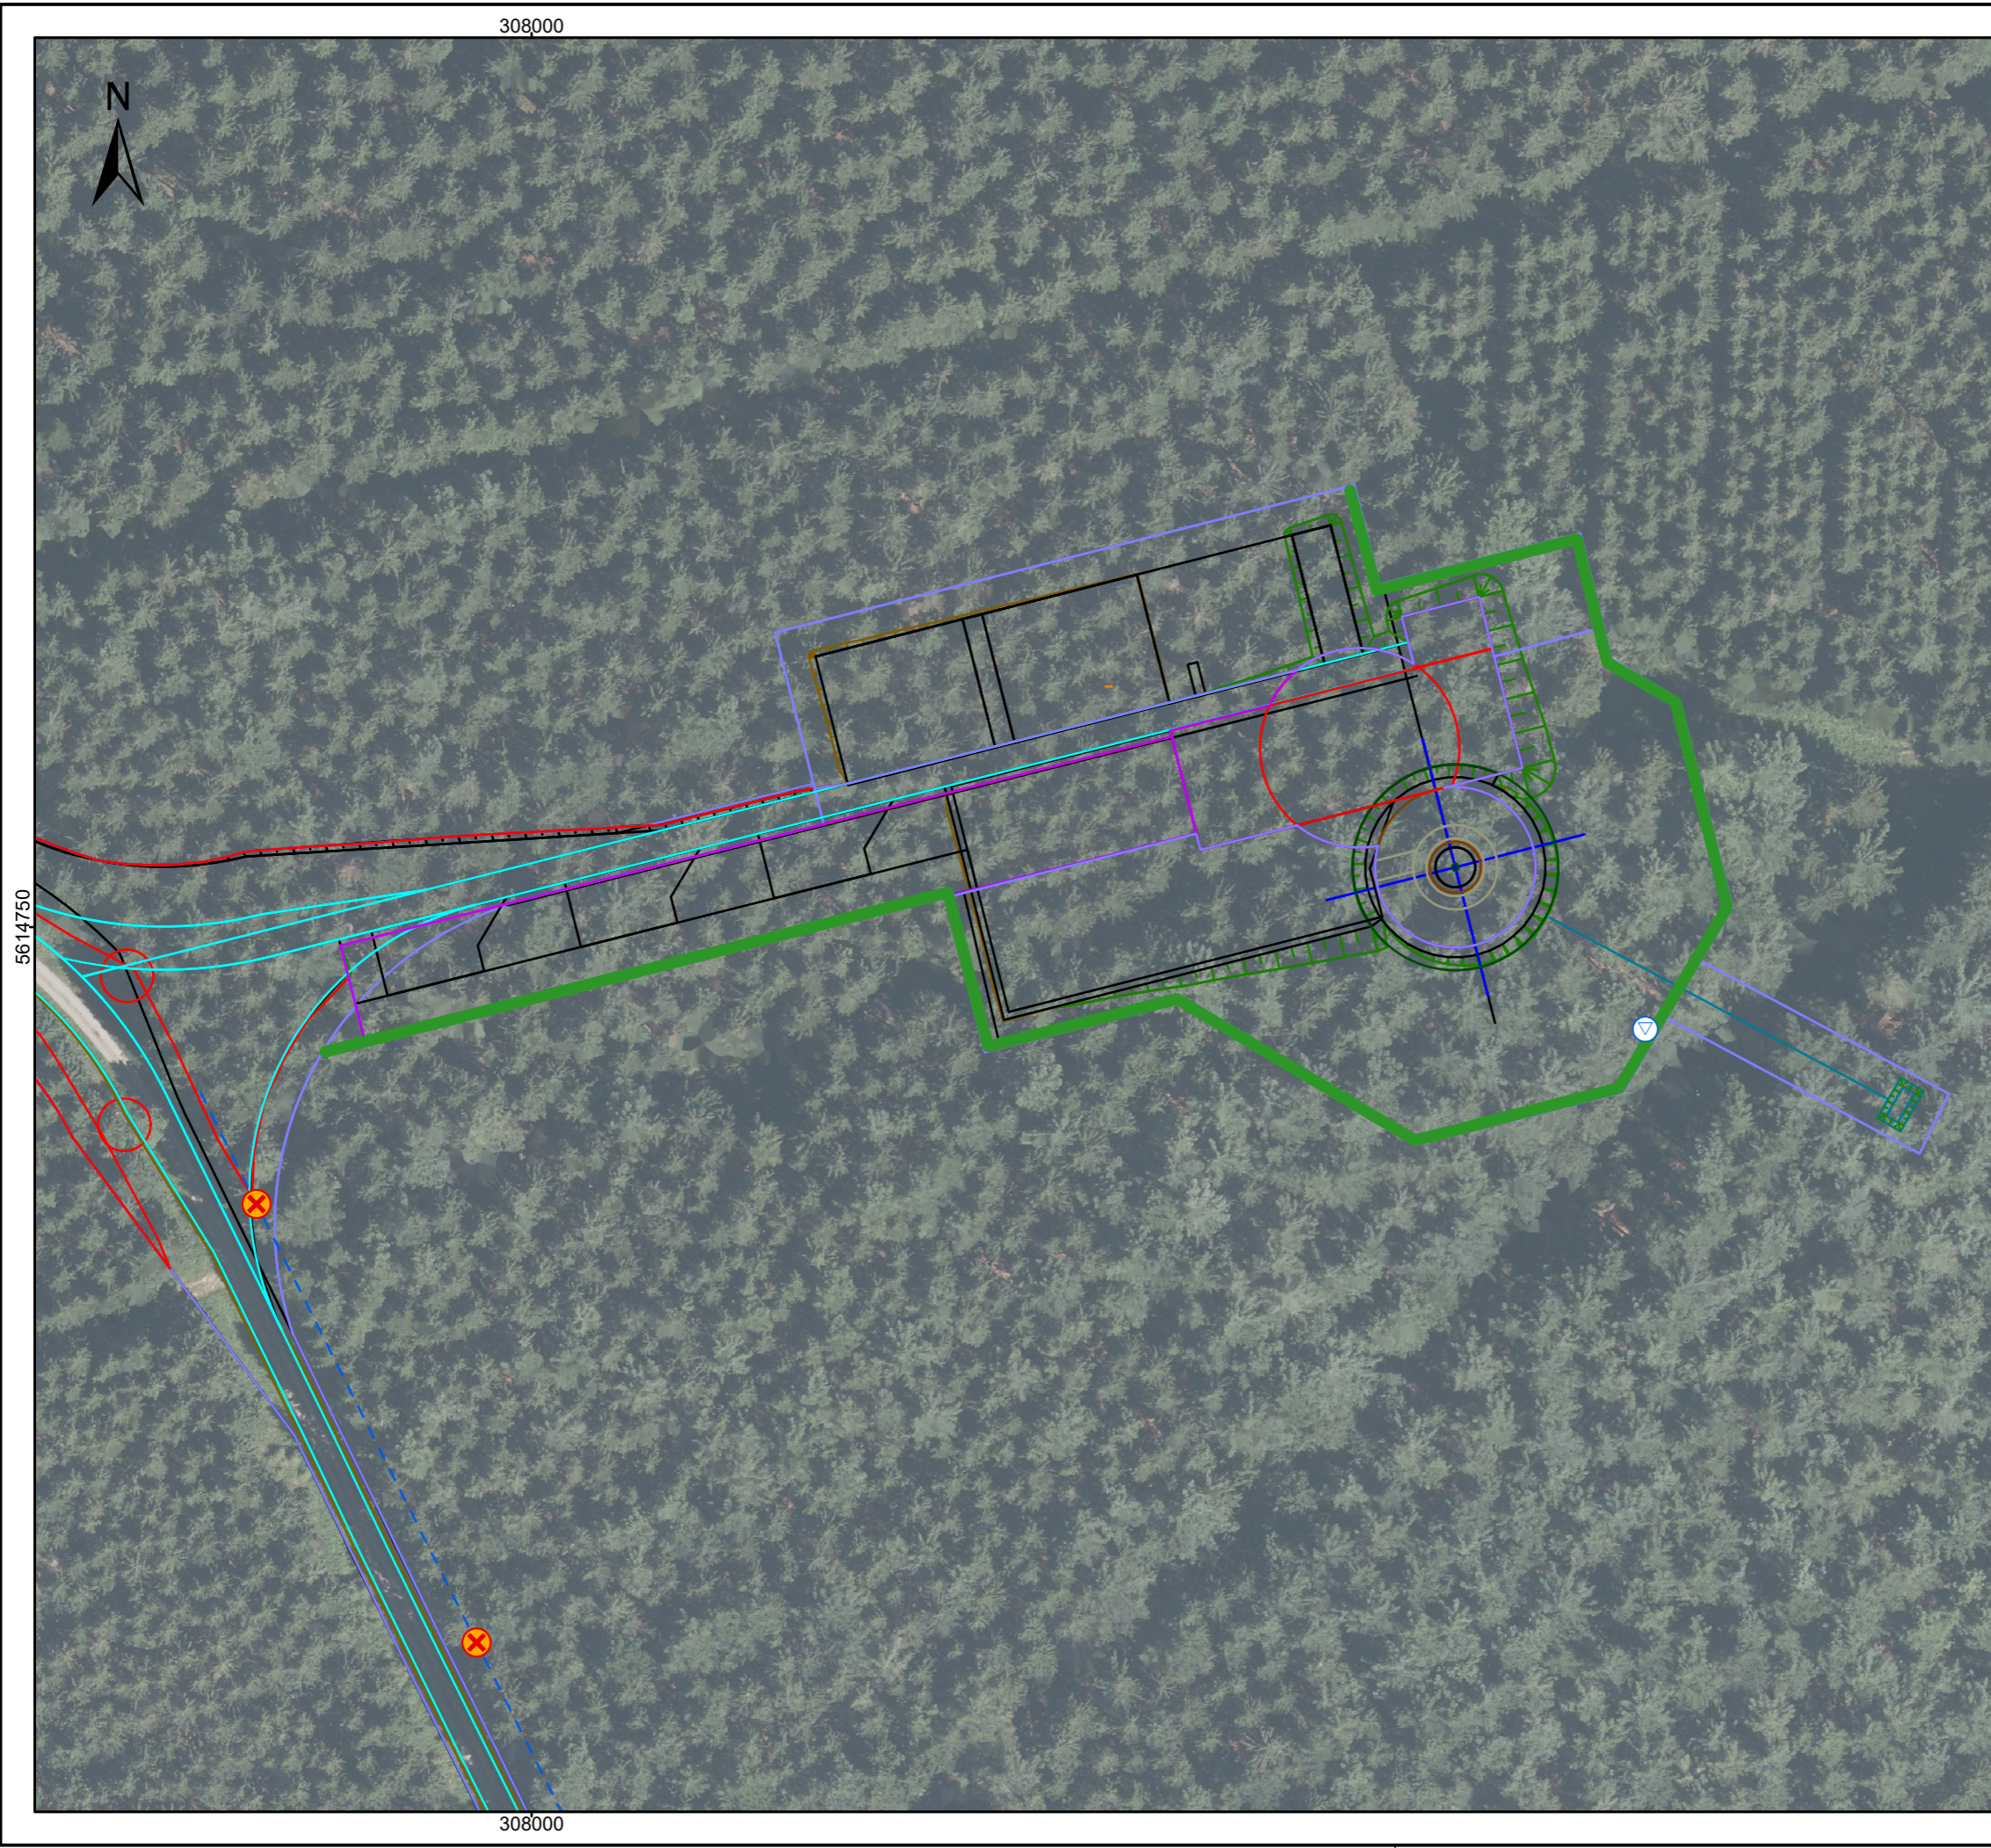

### Zeichenerklärung

#### Planung WEA

- Nutzfläche temporär
- Kranstellfläche
- Turm
- Fundament
- Montagefläche
- Nutzfläche dauerhaft
- Drainage
- Damm
- Baufeld
- Zuweg Planung
- Rodung dauerhaft
- BE-Fläche temporär

#### Schutzmaßnahmen

- ⊗ Barriere mit Sorb-Schlängel-Auslage
- Vorhaltung "Ölschutz-Kit"
- ▲ Erdmiete oder Absperrblase
- mögliche Umwallung/Schutzwall (hangabwärts)

#### Gewässer

- Gewässer
- - - Graben
- - - Variante Vorfluter 289
- = Durchlass
- Bauzaun
- ▽ Pumpensumpf

0 10 20 30 40 50 Meter



Koordinatensystem: ETRS 1989 UTM Zone 32N

Datengrundlagen:  
 vom Auftraggeber erhalten  
 DOP: Datenlizenz Deutschland – © 2019 Bezirksregierung  
 Köln – Version 2.0  
 WSG: ELWAS, Landesamt für Natur, Umwelt und  
 Verbraucherschutz



Detailkarte Bauphase WEA01

M.: 1:1.000	März 2020	2016 020.40
-------------	-----------	-------------