
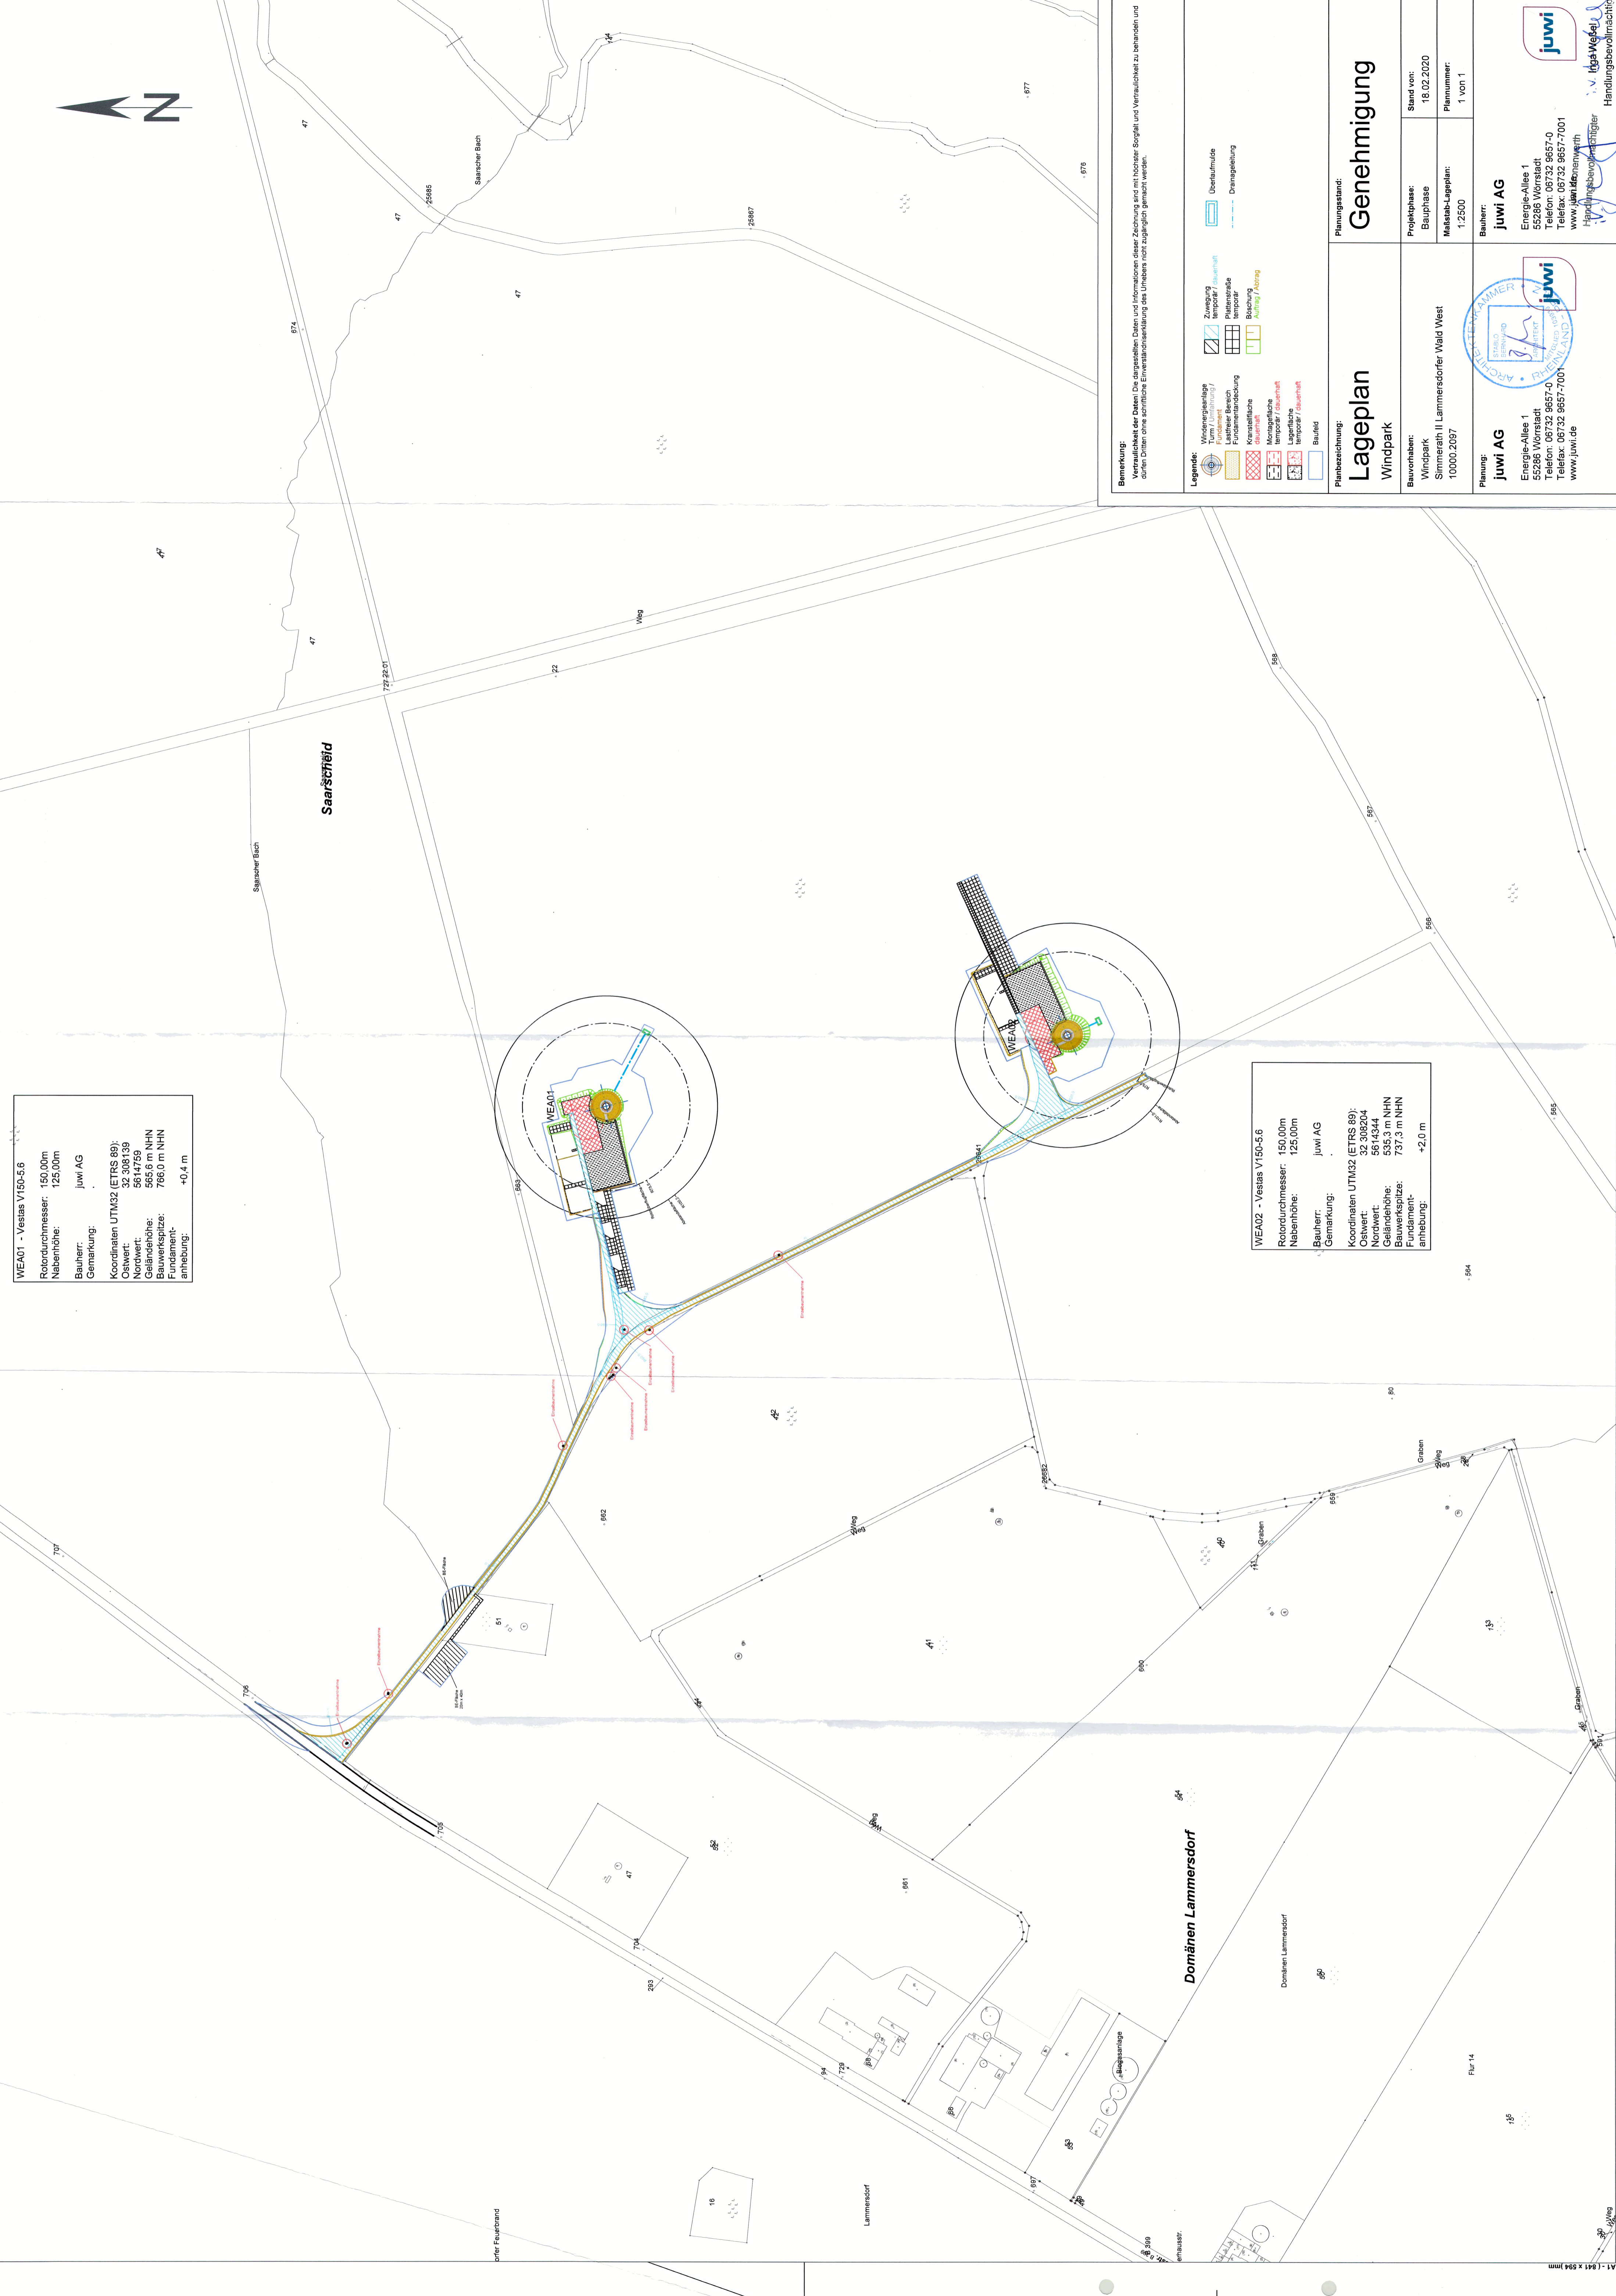


**WEA01 - Vestas V150-5.6**  
 Rotordurchmesser: 150,00m  
 Nabenhöhe: 125,00m  
 Bauherr: juwi AG  
 Gemarkung:  
 Koordinaten UTM32 (ETRS 89):  
 Ostwert: 32.308139  
 Geländehöhe: 565,6 m NHN  
 Bauwerkspitze: 766,0 m NHN  
 Fundament-  
 anhebung: +0,4 m

**WEA02 - Vestas V150-5.6**  
 Rotordurchmesser: 150,00m  
 Nabenhöhe: 125,00m  
 Bauherr: juwi AG  
 Gemarkung:  
 Koordinaten UTM32 (ETRS 89):  
 Ostwert: 32.308204  
 Nordwert: 56.14344  
 Geländehöhe: 535,3 m NHN  
 Bauwerkspitze: 737,3 m NHN  
 Fundament-  
 anhebung: +2,0 m

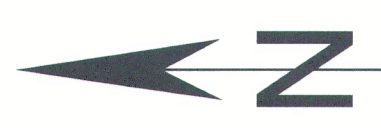

**Bemerkung:**  
 Verzicht auf die Daten: Die dargestellten Daten und Informationen dieser Zeichnung sind mit höchster Sorgfalt und Vertraulichkeit zu behandeln und dürfen ohne schriftliche Genehmigung des Auftraggebers nicht zugänglich gemacht werden.

**Legende:**


**Planbezeichnung:**  
**Lageplan**  
 Windpark

**Planungsstand:**  
**Genehmigung**

<b>Bauvorhaben:</b> Windpark Simmerath II Lammersdorfer Wald West 10000.2097	<b>Stand von:</b> 18.02.2020
<b>Planung:</b> juwi AG Energie-Allee 1 55286 Wörstadt Telefon: 06732 9657-0 Telefax: 06732 9657-7001 www.juwi.de	<b>Plannummer:</b> 1 von 1
